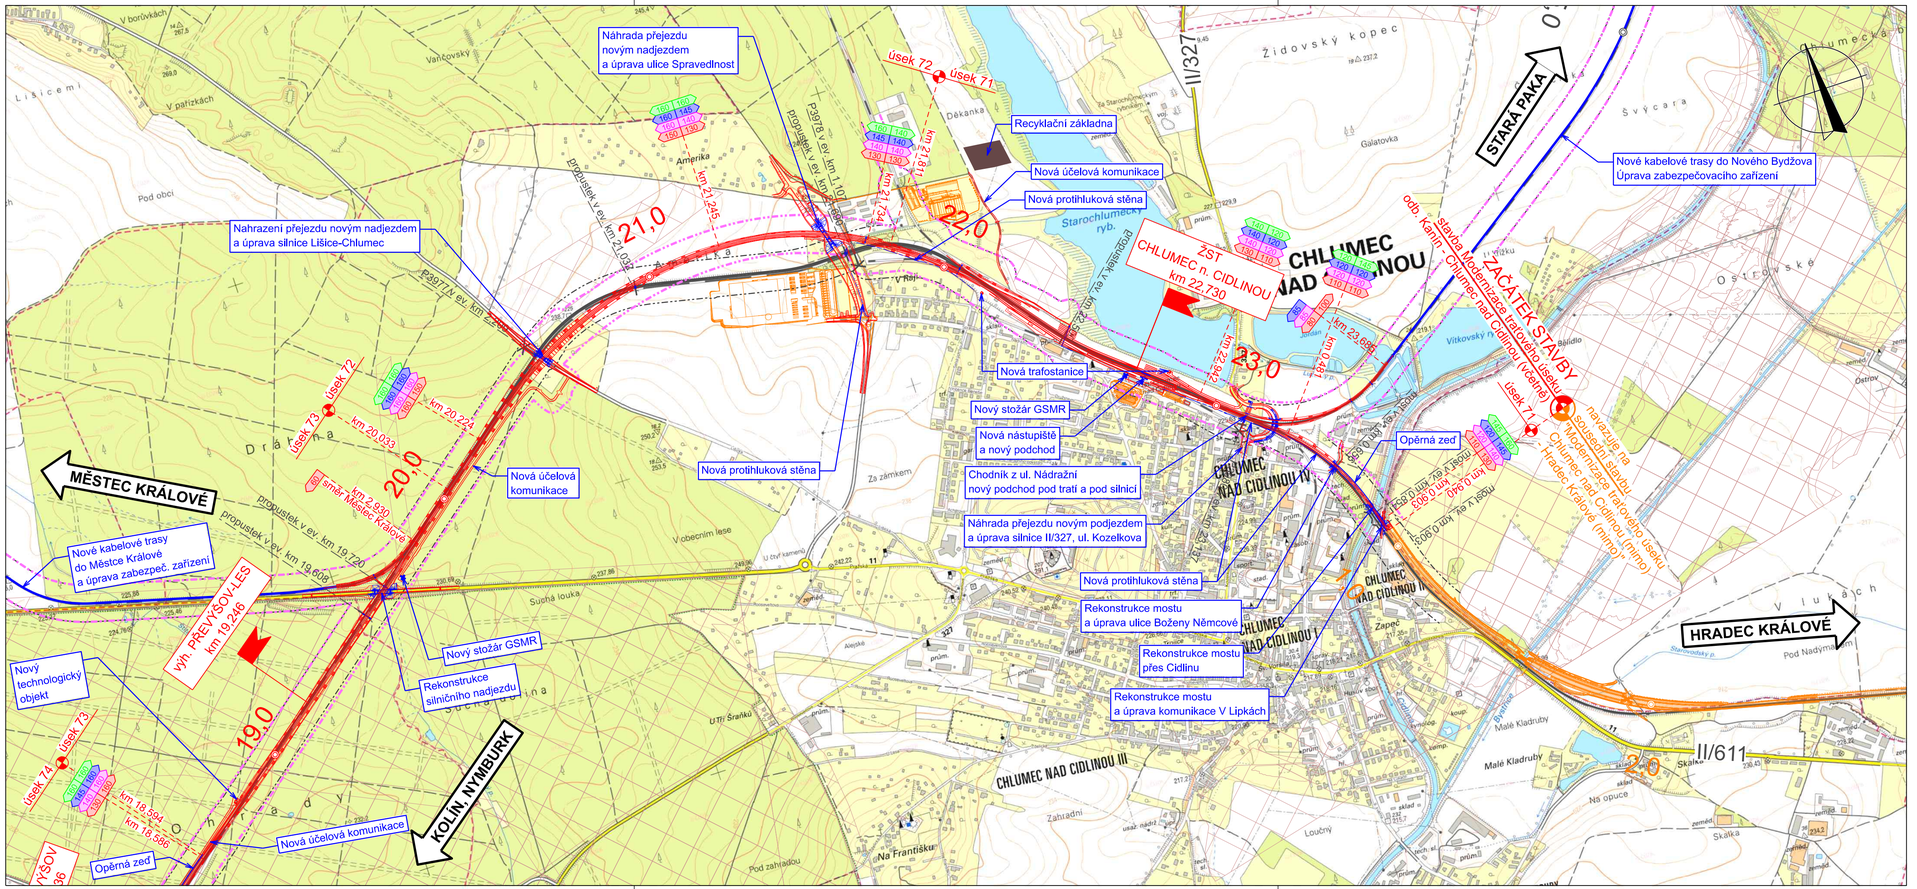

LEGENDA:

- Nová osa tratě (zdvoukolejnění, částečně v nové stopě)
- Stávající osa tratě, nové kabelové trasy, technologie
- Související stavby
- Stávající osa tratě
- Železniční stanice / odbočka / výhybna
- Železniční zastávka
- Chráněné území
- Ochranné pásmo dráhy (navrhované)
- Ochranné pásmo dráhy (stávající)

160 Vk Traťová rychlost
160 V150
160 V130
150 V100

Mapový podklad © Český úřad zeměměřický a katastrální, www.cuzk.cz.

Přehled revizí přílohy					
5	30.11.2023	JKo	Zapracování požadavků DOSS a SÚ	MBa	MBa
4	30.06.2023	JKo	Zapracování požadavků CK MD	MBa	MBa
3	30.11.2022	JKo	Doplnění protihlukových opatření	MBa	MBa
Rev.	Datum	Vypracoval	Popis obsahu revize	Kontr.	Schv.

Objednatel

Správa železnic, státní organizace
Dlážděná 1003/7, CZ 110 00 Praha 1
Stavební správa západ
Sokolovská 1955/278, CZ 190 00 Praha 9
www.spravazeleznic.cz

SPRÁVA ŽELEZNIC

Zhotovitel

Společnost „MM-Prodex; Kanín - Chlumec"

Vedoucí společnosti
Mott MacDonald CZ, spol. s r.o.
Národní 984/15
CZ 110 00 Praha 1
+420 221 412 800
www.mottmac.com

Společník 1
MOTT MACDONALD LIMITED
Národní 984/15
CZ 110 00 Praha 1
+420 221 412 800
www.mottmac.com

Společník 2
VALBEK&PRODEX, spol. s r.o.
V Olšinách 2300/75, 100 00 Praha 10
+420 277 007 726, www.valbek.eu

Zpracovatel části

Mott MacDonald CZ, spol. s r.o.
Národní 984/15
CZ 110 00 Praha 1
+420 221 412 800
www.mottmac.com

Akce

Modernizace trať. úseku odb. Kanín - Chlumec nad Cidlinou (včetně)

Část dokumentace

C SITUAČNÍ VÝKRESY
C.1 SITUAČNÍ VÝKRES ŠIRŠÍCH VZTAHŮ

Název přílohy				Stupeň dokumentace	DÚR
Celková situace stavby, km 19,000 - km 1,000				Měřítko	1 : 10 000
				Formát	4 A4
				Datum	viz výše
Manažer projektu	Ing. Michal Babič		Vypracoval	Ing. Aleš Kuna	
Koordinátor profese	Jakub Kohút, DiS.		Kontroloval	Ing. Jan Šulc	
Odpov. projektant	Jakub Kohút, DiS.		Schválil	Ing. Michal Babič	

Číslo dokumentu	Revize	Část dokumentace	Číslo přílohy
386583-MMCZ-PHL-C_1-002c	5	C.1	002c

© Mott MacDonald
Tento dokument smí být užíván pouze osobou, která si jej objednala, a to pro účely a činnosti, pro které byl Zhotovitelem zpracován.
Tento dokument nesmí být jakkoliv užíván jiným osobami bez předchozího souhlasu Zhotovitele a osoby, která si jeho zpracování objednala.