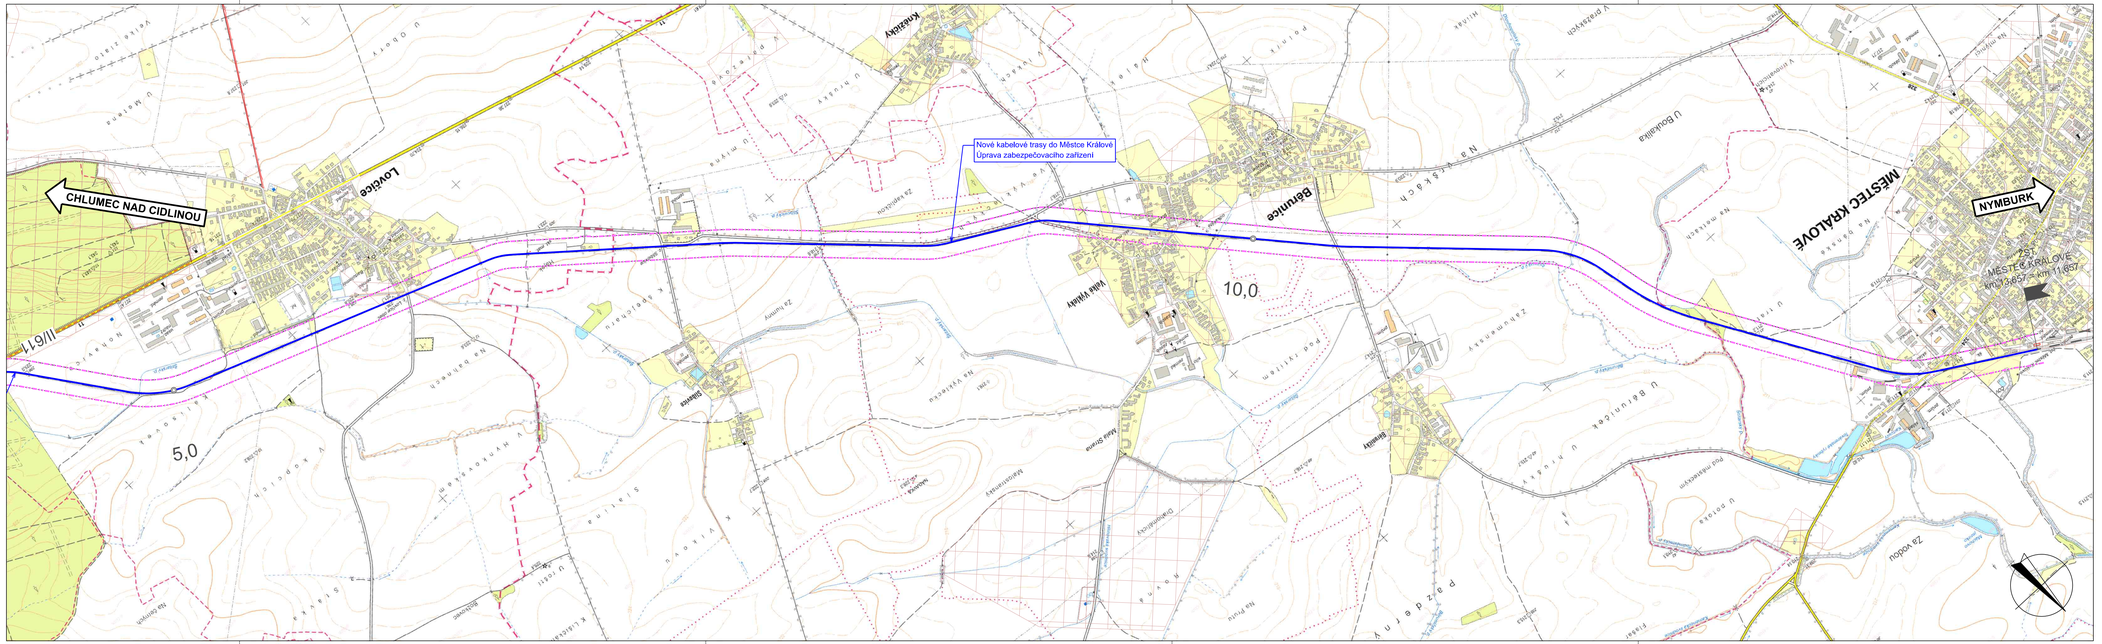

LEGENDA:

- Nová osa tratě (zdvoukolejnění, částečně v nové stopě)
- Stávající osa tratě, nové kabelové trasy, technologie
- Související stavby
- Stávající osa tratě

160	Vk	Traťová rychlost
160	V150	
160	V130	
160	V100	

- Železniční stanice / odbočka / výhybna
- Železniční zastávka
- Železniční stanice / odbočka / výhybna - bez úprav
- Železniční zastávka - bez úprav
- Chráněné území
- Ochranné pásmo dráhy (navrhované)
- Ochranné pásmo dráhy (stávající)

Mapový podklad © Český úřad zeměměřický a katastrální, www.cuzk.cz.

Přehled revizí přílohy

Rev.	Datum	Vypracoval	Popis obsahu revize	Kontr.	Schv.
1	30.11.2023	JKo	Zapracování požadavků DOSS a SÚ	MBa	MBa

Objednatel

Správa železnic, státní organizace
Dlážděná 1003/7, CZ 110 00 Praha 1
Stavební správa západ
Sokolovská 1955/278, CZ 190 00 Praha 9
www.spravazeleznic.cz

SPRÁVA ŽELEZNIC

Zhotovitel

Společnost „MM-Prodex Kanin - Chlumec"

Vedoucí společnosti
Mott MacDonald CZ, spol. s r.o.
Národní 984/15
CZ 110 00 Praha 1
+420 221 412 800
www.mottmac.com

Společník 1
MOTT MACDONALD LIMITED
Národní 984/15
CZ 110 00 Praha 1
+420 221 412 800
www.mottmac.com

Společník 2
VALBEK&PRODEX, spol. s r.o.
V Olšinách 2300/75, 100 00 Praha 10
+420 277 007 726, www.valbek.eu

Valbek Prodex

Zpracovatel části

Mott MacDonald CZ, spol. s r.o.
Národní 984/15
CZ 110 00 Praha 1
+420 221 412 800
www.mottmac.com

Akce

Modernizace trať. úseku odb. Kanin - Chlumec nad Cidlinou (včetně)

Část dokumentace

C SITUAČNÍ VÝKRESY
C.1 SITUAČNÍ VÝKRES ŠIRŠÍCH VZTAHŮ

Název přílohy

Celková situace stavby, kabelová trasa ŽST Městec Králové

Stupeň dokumentace					DÚR
Měřítko					1 : 10 000
Formát					6 A4
Datum					viz výše
Manažer projektu	Ing. Michal Babič		Vypracoval	Ing. Aleš Kuna	
Koordinátor profese	Jakub Kohút, DiS.		Kontroloval	Ing. Jan Šulc	
Odpov. projektant	Jakub Kohút, DiS.		Schválil	Ing. Michal Babič	

Číslo dokumentu	Revize	Část dokumentace	Číslo přílohy
386583-MMCZ-PHL-C_1-002e	1	C.1	002e

© Mott MacDonald
Tento dokument smí být užíván pouze osobou, která k jeho užívání byla stanovena společností Mott MacDonald a v souladu s podmínkami, na základě kterých byl poskytnut. Žádná část tohoto dokumentu nesmí být kopírována, reprodukována nebo zpřístupněna třetí straně bez předchozího písemného souhlasu společnosti Mott MacDonald, pokud to není výslovně povoleno v rámci smluvního ujednání. Jakékoli použití, které kterákoli třetí strana z tohoto dokumentu učiní, nebo jakékoli rozhodnutí založené na tomto dokumentu, je výhradně odpovědností takové třetí strany. Společnost Mott MacDonald nepřijímá žádnou odpovědnost za jakékoli ztráty nebo škody vzniklé v důsledku takového použití nebo rozhodnutí učiněného třetí stranou na základě tohoto dokumentu.