

LEGENDA:
TECHNICKÁ INFRASTRUKTURA

- PŘÍVADĚ VODY
- HLAVNÍ ŘADY KANALIZACE
- ČERPAČÍ STANICE KANALIZACE
- VRCHNÍ VEDENÍ VN
- KABELOVÉ VEDENÍ VN
- TRAPOSTANICE

DOPRAVNÍ INFRASTRUKTURA

- DÁLNIČE D11
- SILNICE III. TŘÍDY
- ŽELEZNICE

HRANICE ÚSES

- NADREGIONÁLNÍ BIOCENTRUM
- REGIONÁLNÍ BIOKORIDOR
- REGIONÁLNÍ BIOCENTRUM
- LOKÁLNÍ BIOKORIDOR
- LOKÁLNÍ BIOCENTRUM

- HRANICE ŘEŠENÉHO ÚZEMÍ
- ZASTAVĚNÉ ÚZEMÍ K 3108/2020
- ZASTAVITELNÉ PLOCHY
- PLOCHY PŘESTAVBY
- PLOCHY ZMĚN V KRAJINĚ

KULTURNÍ LIMITY

- NEMOVITÉ KULTURNÍ PAMÁTKY
- OCHRANNÉ PÁSMO HŘBITOVA

PŘÍRODNÍ LIMITY

- LOKALITY NATURA-PTAČÍ OBLAST
- LOKALITY NATURA-EVL
- NÁRODNÍ PŘÍRODNÍ PAMÁTKA
- OCHRANNÉ PÁSMO NPR, NPP
- OCHRANNÉ PÁSMO LESA
- OCHRANNÁ ZÓNA NADREGIONÁLNÍHO BIOKORIDORU
- VKP - ÚDOLNÍ NIVA

VODNÍ HOSPODÁŘSTVÍ


- ZÁPLAVOVÉ ÚZEMÍ q100

TECHNICKÉ LIMITY

- OCHRANNÉ PÁSMO DOPRAVNÍ INFRASTRUKTURY
- OCHRANNÉ PÁSMO TECHNICKÉ INFRASTRUKTURY

- | | | |
|------|------|---|
| BV | BV | BYDLNÍ-V RODINNÝCH DOMECH-VEŇKOVSKÉ |
| BV | BV | SMÍŠENÉ OBYTNÉ-VEŇKOVSKÉ |
| OY | OY | OBČANSKÉ VYBAVENÍ-VEŘEJNÁ INFRASTRUKTURA |
| OM | OM | OBČANSKÉ VYBAVENÍ-KOMERČNÍ ZAŘÍZENÍ MALÁ A STŘEDNÍ |
| OS | OS | OBČANSKÉ VYBAVENÍ-TĚLOVÝCHOVNA A SPORTOVNÍ ZAŘÍZENÍ |
| OH | OH | OBČANSKÉ VYBAVENÍ-HŘBITOVY |
| VS | VS | VÝROBA A SKLADOVÁNÍ-ZEMĚDĚLSKÁ VÝROBA |
| VS | VS | VÝROBA A SKLADOVÁNÍ-SPECIFICKÁ VÝROBA |
| DS | DS | DOPRAVNÍ INFRASTRUKTURA-SILNIČNÍ |
| DZ | DZ | DOPRAVNÍ INFRASTRUKTURA-ŽELEZNIČNÍ |
| PV | PV | VEŘEJNÁ PROSTRANSTVÍ |
| ZV | ZV | VEŘEJNÁ PROSTRANSTVÍ-VEŘEJNÁ ZELEN |
| TI | TI | TECHNICKÁ INFRASTRUKTURA-INŽENÝRSKÉ SÍTĚ |
| W | W | PLOCHY VODNÍ A VODOHOSPODÁŘSKÉ |
| NZ | NZ | PLOCHY ZEMĚDĚLSKÉ |
| NZ-S | NZ-S | PLOCHY ZEMĚDĚLSKÉ-SADY |
| NP | NP | PLOCHY PŘÍRODNÍ |
| NL | NL | PLOCHY LESNÍ |
| NS | NS | PLOCHY SMÍŠENÉ NEZASTAVĚNÉHO ÚZEMÍ |

NATURA 2000-PTAČÍ OBLAST ŽEHUŇSKÝ RYBNÍK-OBORA KNĚŽIČKY

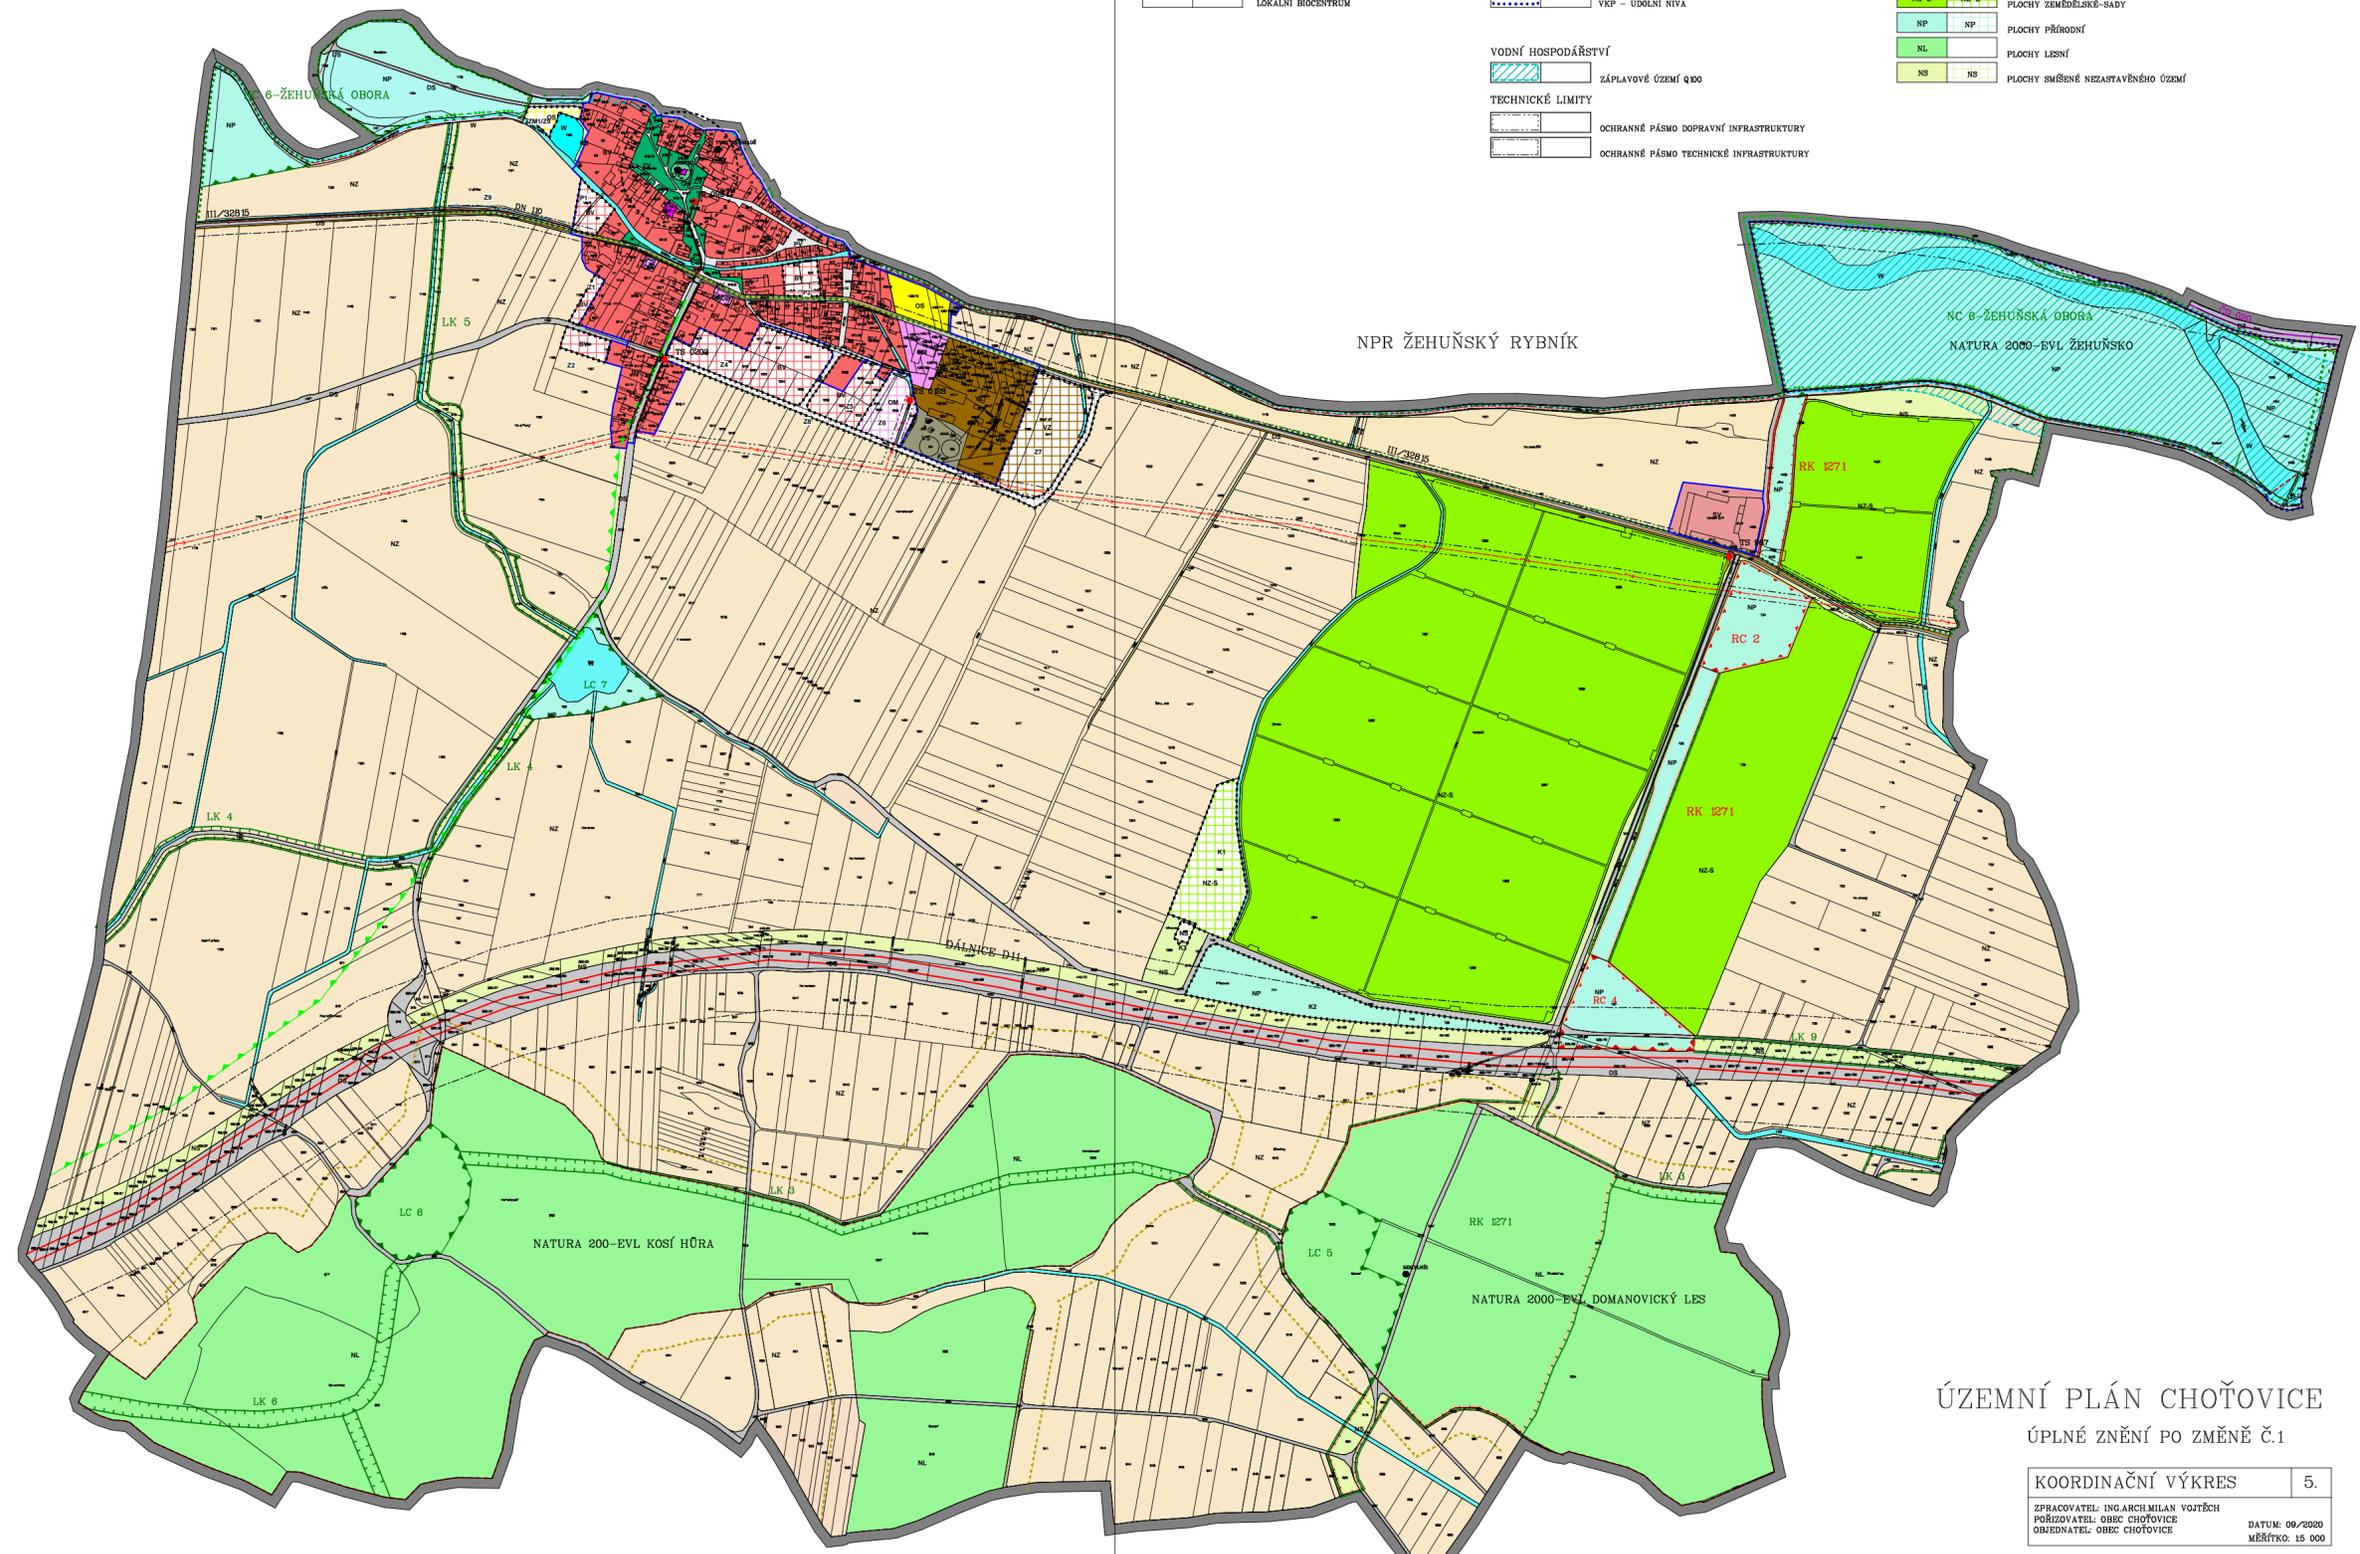

ÚZEMNÍ PLÁN CHOŤOVICE
ÚPLNÉ ZNĚNÍ PO ZMĚNĚ Č.1

KOORDINAČNÍ VÝKRES	5.
ZPRACOVATEL: ING.ARCH MILAN VOJTĚCH	DATUM: 09./2020
PŮRGOVATEL: OBEC CHOŤOVICE	MĚŘÍTKO: 1:5 000
OBJEDNATEL: OBEC CHOŤOVICE	