


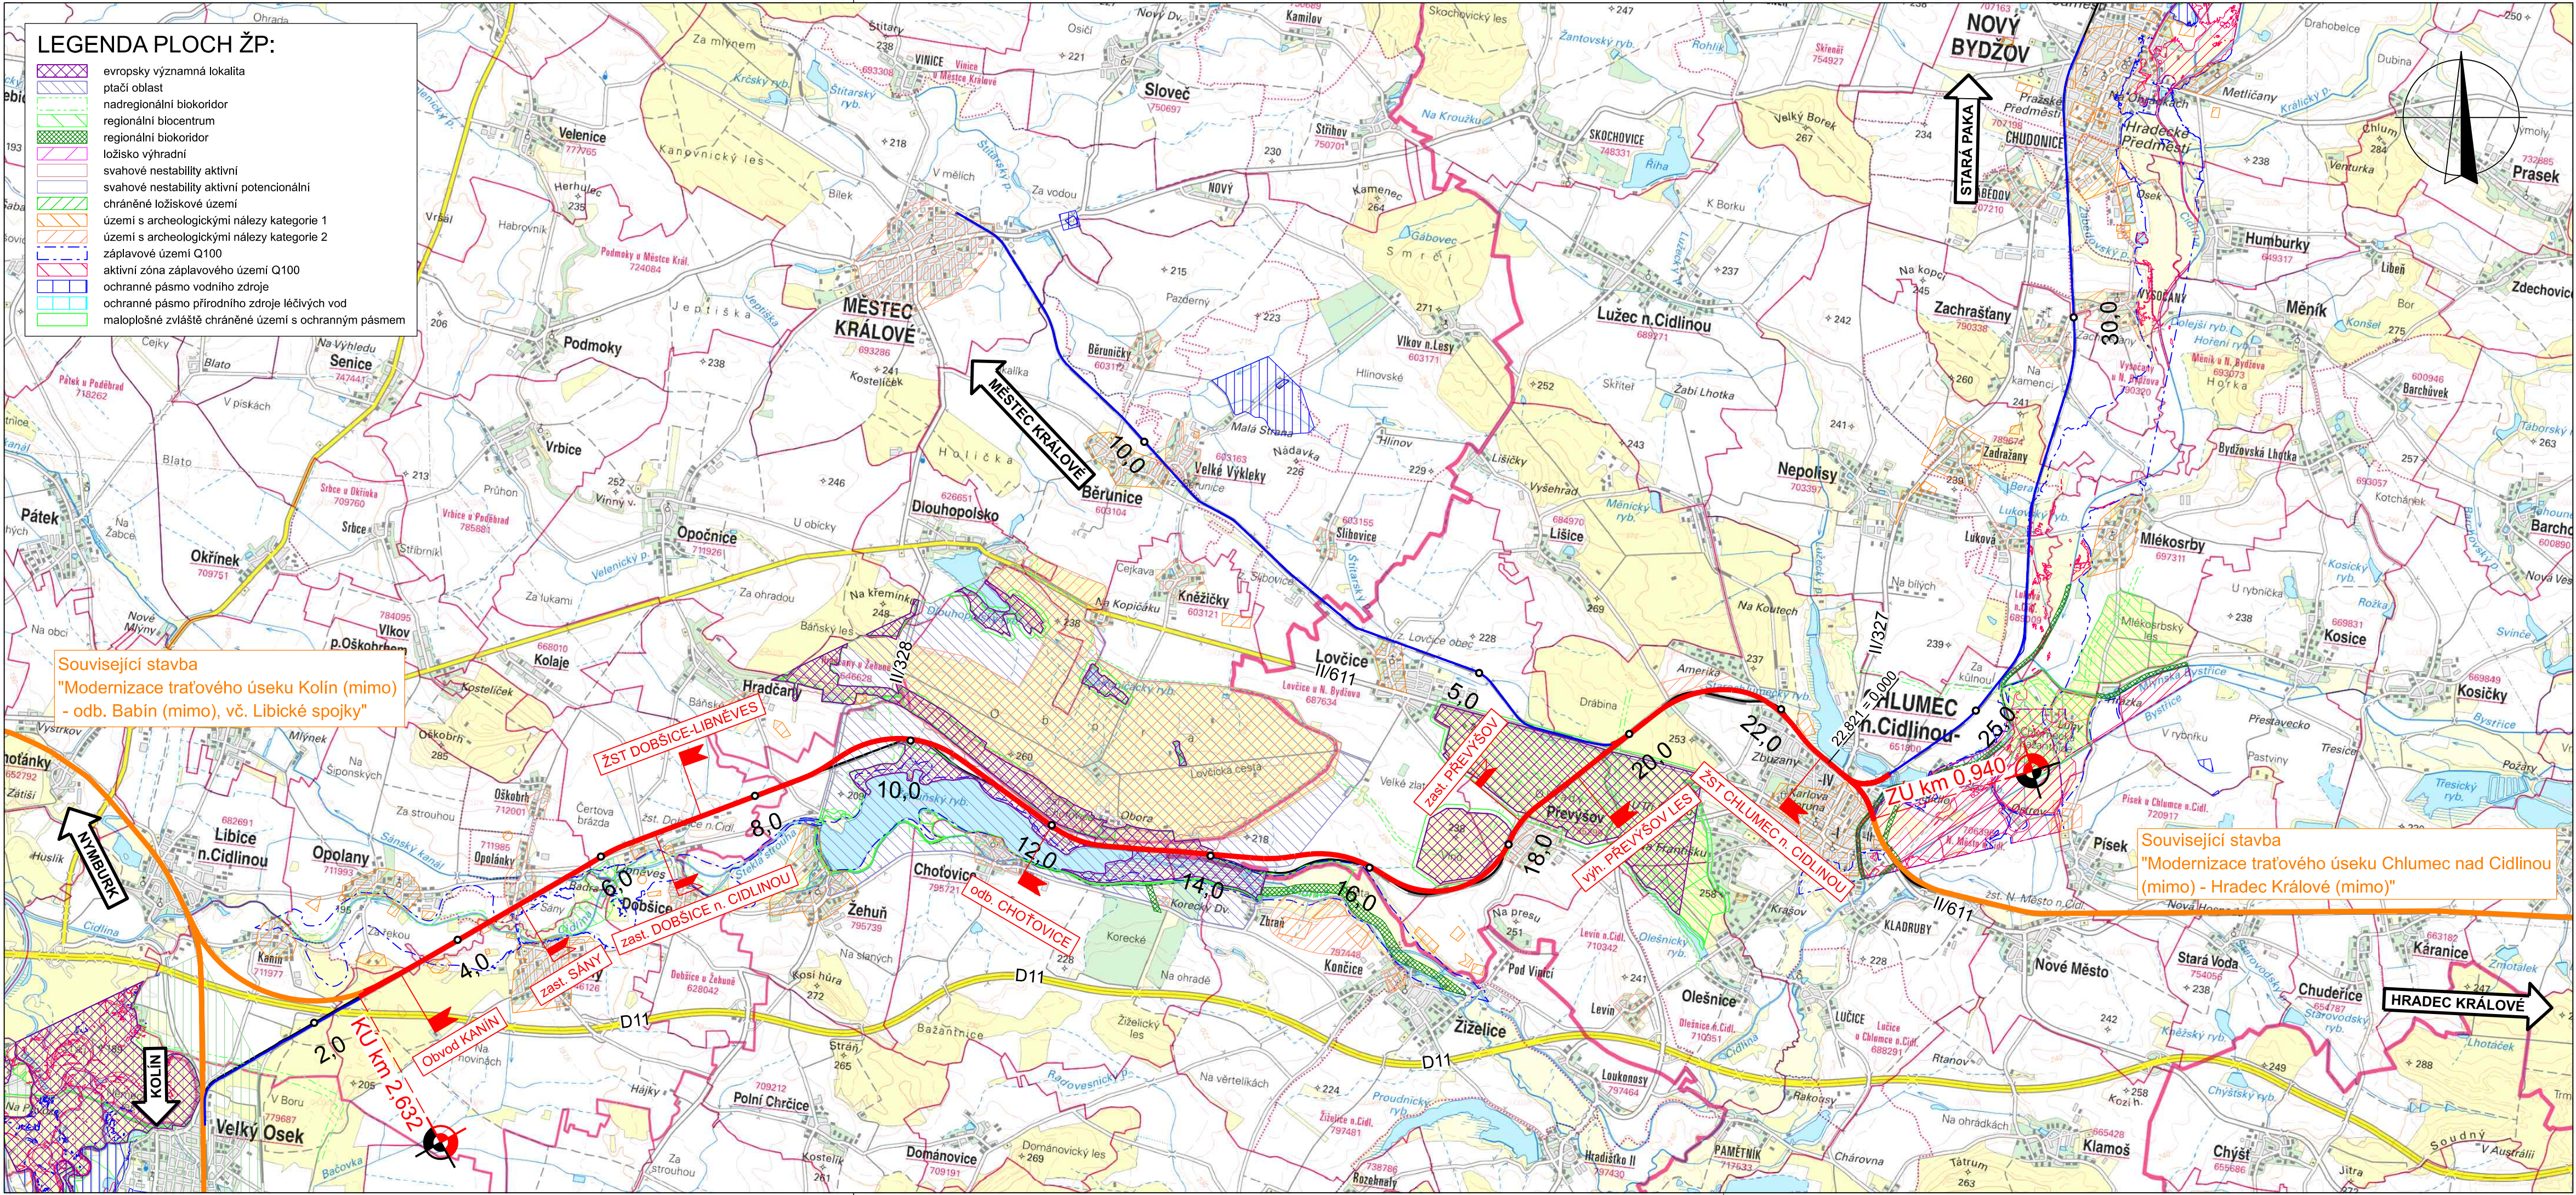

LEGENDA:

- Nová osa tratě (ždovokolejení, částečně v nové stopě)
- Stávající osa tratě, nové kabelové trasy, technologie
- Související stavby
- Stávající osa tratě
- Železniční stanice / odbočka / výhybna
- Železniční zastávka

Mapový podklad © Český úřad zeměměřický a katastrální, www.cuzk.cz.

Přehled revizí přílohy				
5	30.11.2023	JKo	Zpracování požadavků DOSS a SÚ	MBa MBa
4	30.11.2022	JKo	Doplnění protihlukových opatření	MBa MBa
3	28.02.2022	JKo	Změna řešení v oblasti Převýšova	MBa MBa
Rev.	Datum	Vypracoval	Popis obsahu revize	Kontr. Schv.

Objednatel Správa železnic, státní organizace Dlážděná 1003/7, CZ 110 00 Praha 1 Stavební správa západ Sokolovská 1955/278, CZ 190 00 Praha 9 www.spravazeleznic.cz		Společnost 1 MOTT MACDONALD LIMITED Národní 984/15 CZ 110 00 Praha 1 +420 221 412 800 www.mottmac.com		Společnost 2 VALBEK&PRODEX, spol. s r.o. V Olšinách 2300/75, 100 00 Praha 10 +420 277 007 726, www.valbek.eu
---	--	---	--	--

Zhotovitel MOTT MACDONALD Vedoucí společnosti Mott MacDonald CZ, spol. s r.o. Národní 984/15 CZ 110 00 Praha 1 +420 221 412 800 www.mottmac.com	Společnost „MM-Prodex: Kanín - Chlumec“ MOTT MACDONALD Společnost 1 MOTT MACDONALD LIMITED Národní 984/15 CZ 110 00 Praha 1 +420 221 412 800 www.mottmac.com	Společnost 2 VALBEK&PRODEX, spol. s r.o. V Olšinách 2300/75, 100 00 Praha 10 +420 277 007 726, www.valbek.eu
---	--	--

Zpracovatel části MOTT MACDONALD Akce Modernizace trať. úseku odb. Kanín - Chlumeck nad Cidlinou (včetně)	Mott MacDonald CZ, spol. s r.o. Národní 984/15 CZ 110 00 Praha 1 +420 221 412 800 www.mottmac.com
--	--

Část dokumentace C C.1	SITUAČNÍ VÝKRESY SITUAČNÍ VÝKRES ŠIRŠÍCH VZTAHŮ
------------------------------	--

Název přílohy Přehledná situace oblasti stavby		Stupeň dokumentace Měřítka Formát Datum	DÚR 1 : 50 000 A4 viz výše
Manažer projektu Koordinační profese Odpov. projektant	Ing. Michal Babič Jakub Kohút, DiS. Jakub Kohút, DiS.	Vypracoval Kontroloval Schválil	Jakub Kohút, DiS. Ing. Michal Babič Ing. Michal Babič
Číslo dokumentu 386583-MMCZ-PHL-C_1-001	Revize 5	Část dokumentace C.1	Číslo přílohy 001

Tento dokument smí být užíván pouze osobou, která si jej objednala, a to pro účely a činnosti, pro které byl Zhotovitelem zpracován.
Tento dokument nesmí být jakkoliv užíván jinými osobami bez předchozího souhlasu Zhotovitele a osoby, která si jeho zpracování objednala.